


LEGENDA

STAV / PLOCHY STABILIZOVANÉ	NÁVRH / PLOCHY ZMĚNĚ	ÚZEMNÍ REZERVA	
HRANICE ÚZEMNÍCH JEDNOTEK A PLOCH			
Řešené území			
Katastrální území			
Zastavěné území k 3. 10. 2022			
Zastavitelná plocha			
PLOCHY S ROZDÍLNÝM ZPŮSOBEM VYUŽITÍ			
BV	BV		Bydlení venkovské
BU			Bydlení hromadné
OV	OV		Občanské vybavení veřejné
	OS		Občanské vybavení - sport
ZP			Zeleň - parky a parkové upravené plochy
ZZ			Zeleň - zahrady a sady
DS	DS		Doprava silniční
DS.1			Doprava silniční - čerpací stanice
TW	TW		Vodní hospodářství
VL	VL		Výroba lehká
VD	VD		Výroba drobná a služby
VZ			Výroba zemědělská a lesnická
WU			Vodní a vodohospodářské všeobecné
AU			Zemědělské všeobecné
LU			Lesní všeobecné
NU			Přírodní všeobecné
MU			Směšené nezastavěného území všeobecné
KONCEPCE TECHNICKÉ INFRASTRUKTURY			
			Vodovodní síť
			Automatická tlaková stanice (ATS)
			Kanalizace splašková
			Čistírna odpadních vod (ČOV)
LIMITY VYUŽITÍ A HODNOTY ÚZEMÍ			
			Lokální biocentrum
			Lokální biokoridor
			Interakční prvek
			Památka místního významu
			Významný strom / skupina stromů
			Ochranná a izolační zeleň

ÚZEMNÍ PLÁN BUDČEVES

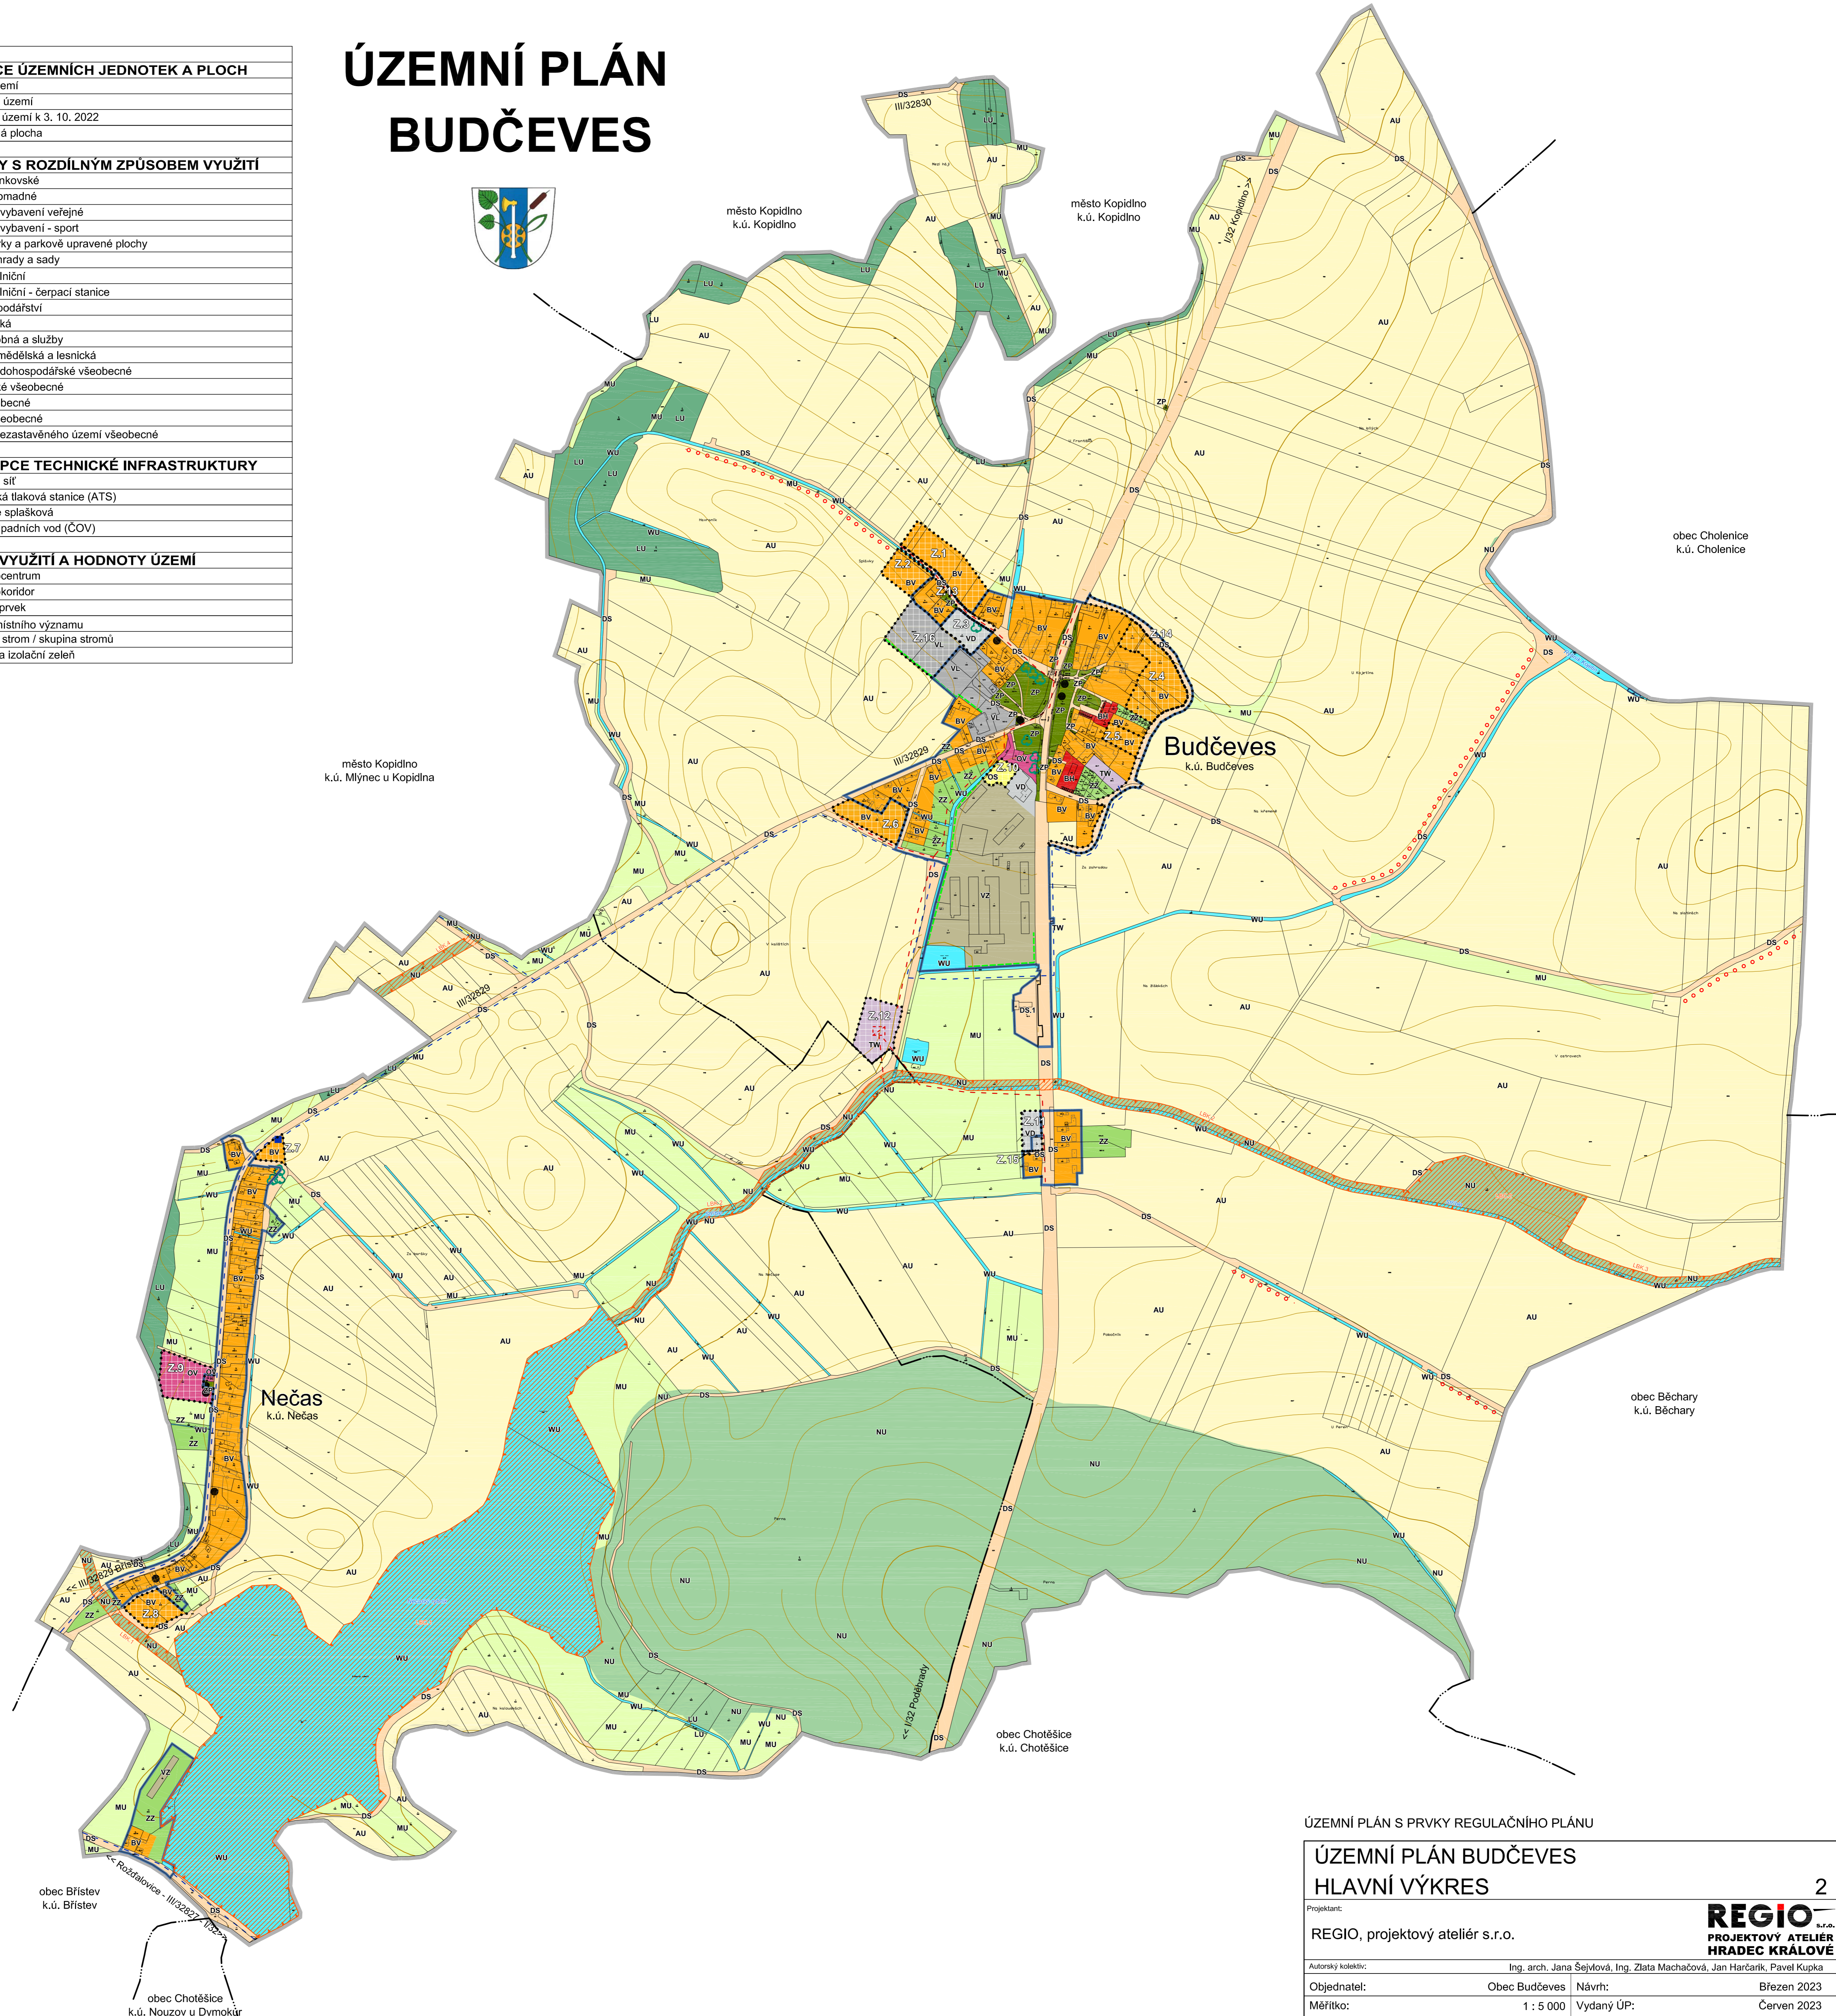

ÚZEMNÍ PLÁN S PRVKY REGULAČNÍHO PLÁNU

ÚZEMNÍ PLÁN BUDČEVES HLAVNÍ VÝKRES

2

Projektant:
REGIO, projektový ateliér s.r.o.

REGIO s.r.o.
PROJEKTOVÝ ATELIÉR
HRADEC KRÁLOVÉ

Autorský kolektiv: Ing. arch. Jana Šejtlová, Ing. Zlata Macháčová, Jan Harčarik, Pavel Kupka
Objednatel: Obec Budčeves Návrh: Březen 2023
Měřítko: 1 : 5 000 Vydání ÚP: Červen 2023

Spolufinancováno z prostředků Ministerstva pro místní rozvoj
**MINISTERSTVO
PRO MÍSTNÍ
ROZVOJ ČR**

**KRÁLOVÉHRADECKÝ
KRAJ**

Realizováno za finanční podpory Královéhradeckého kraje

obec Břístev
k.ú. Břístev

obec Chotěšice
k.ú. Nouzov u Dymokův